


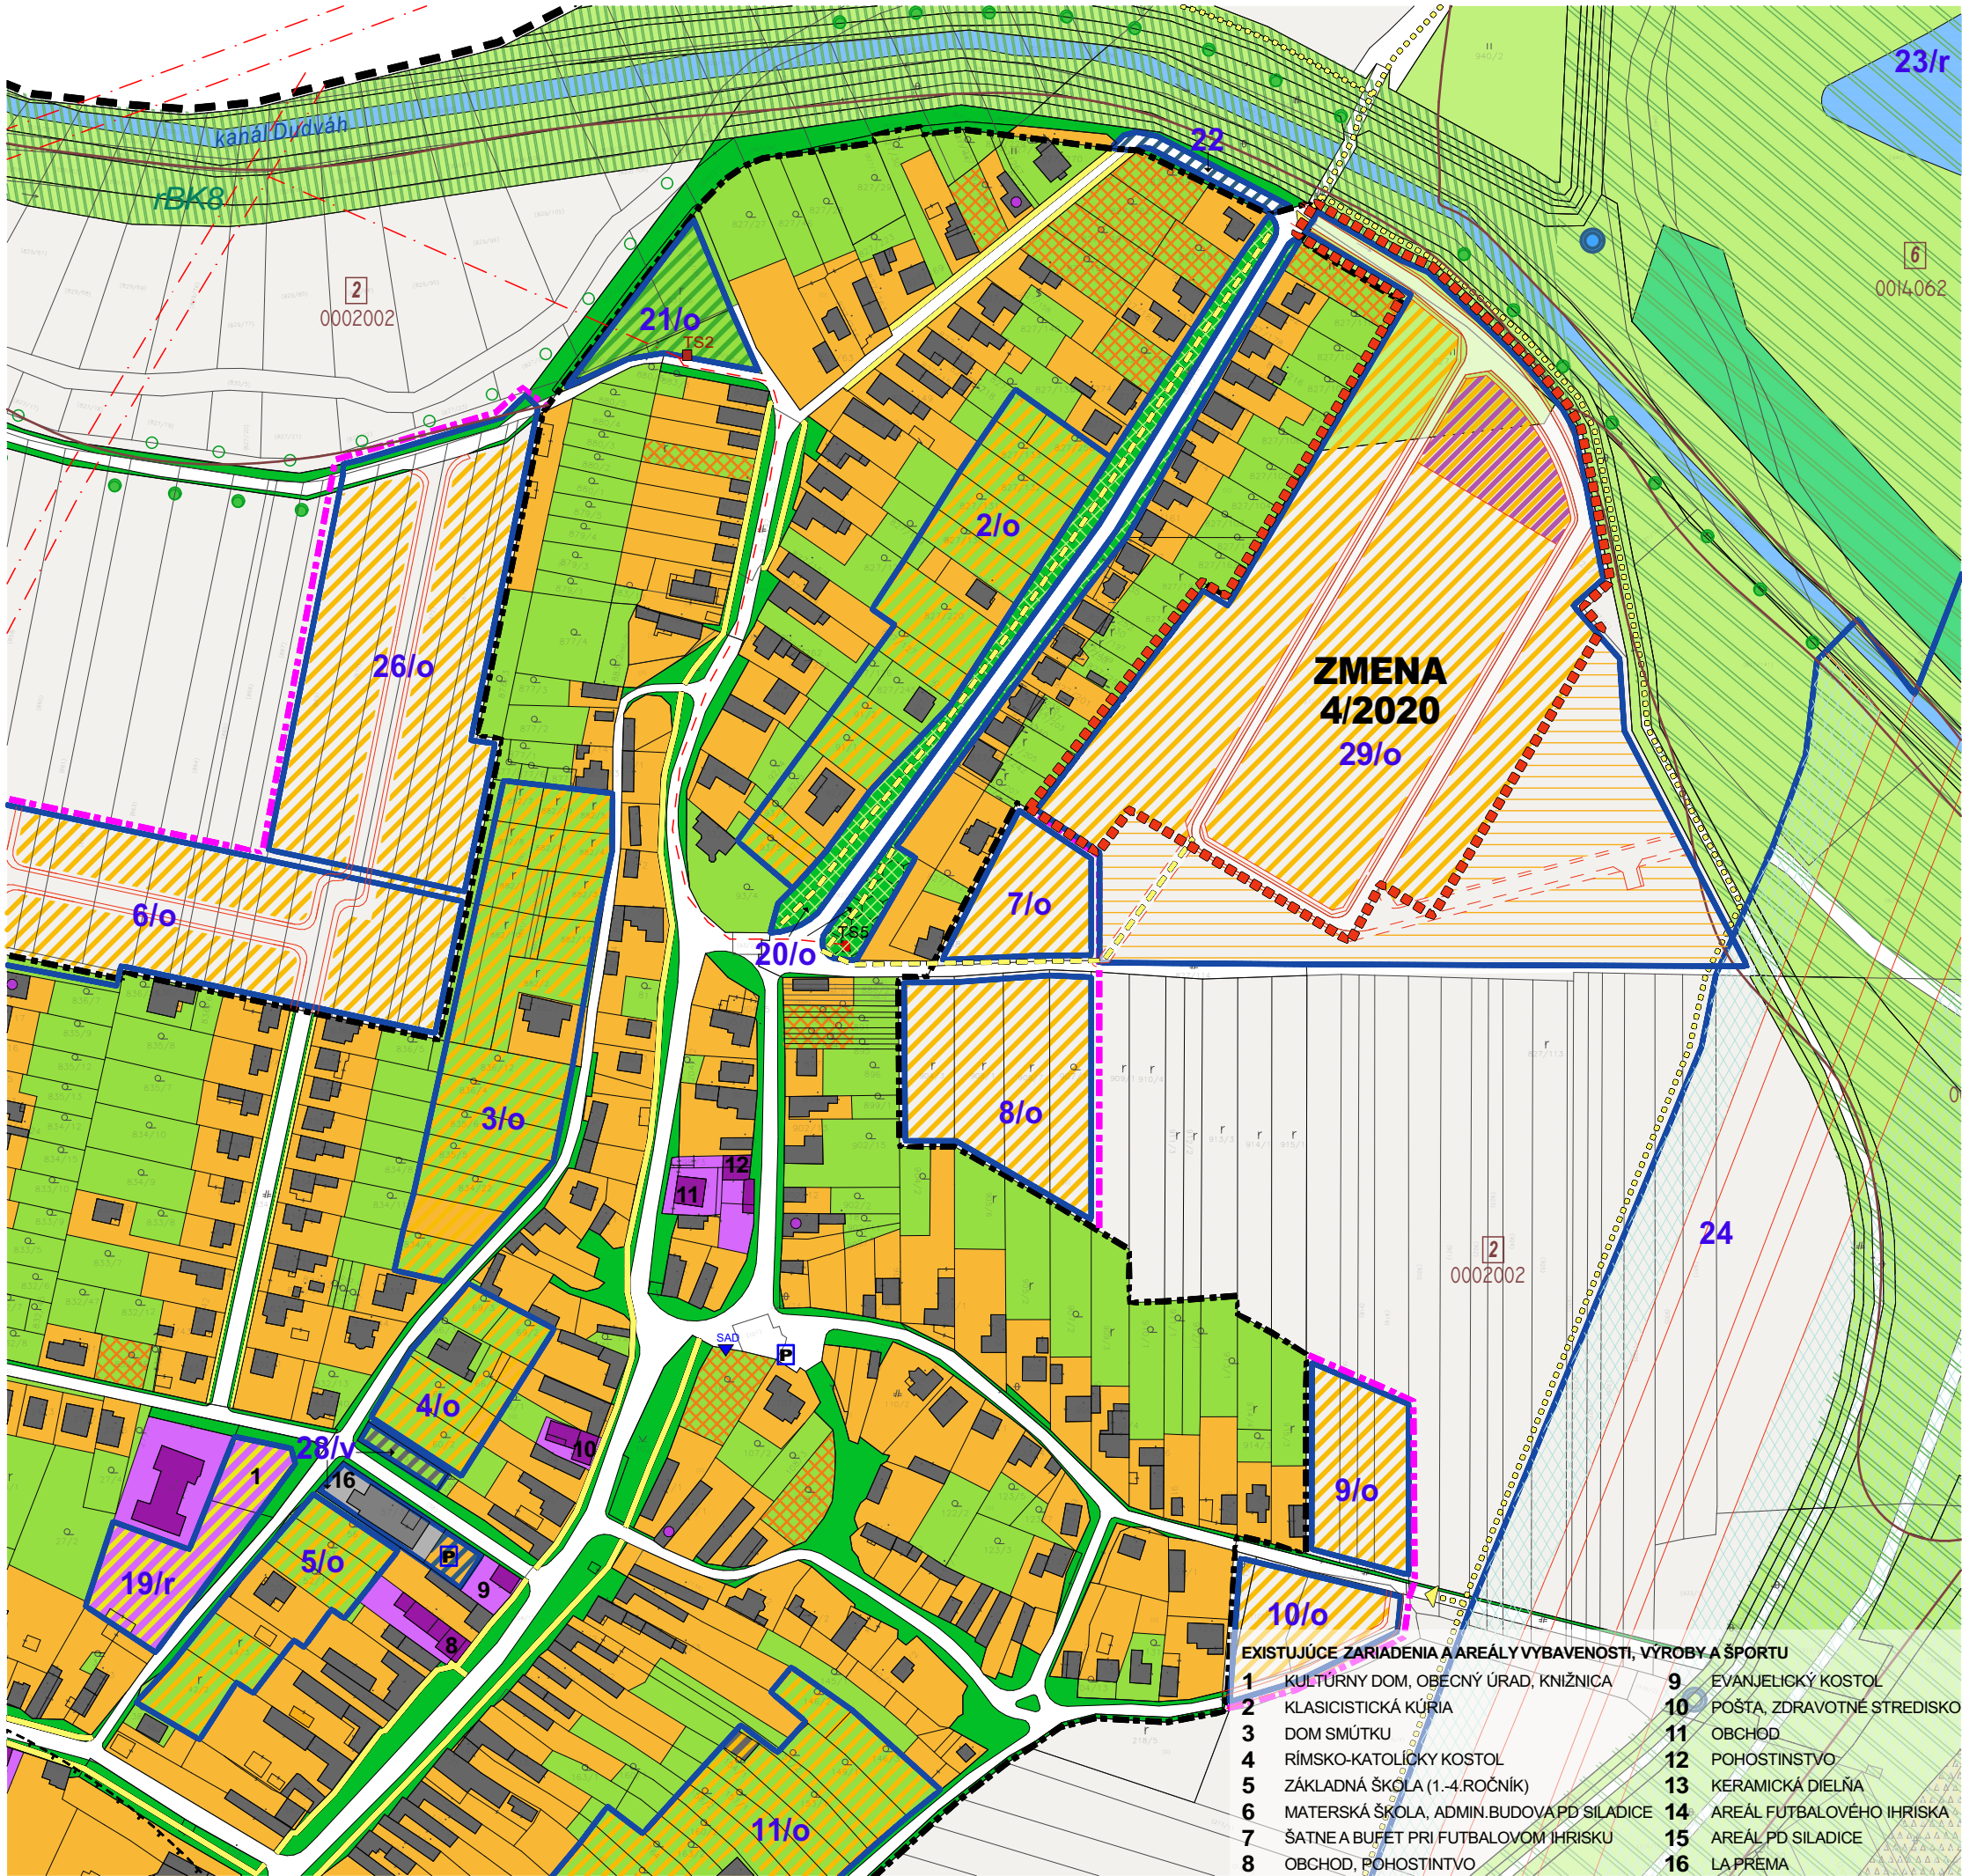


JESTV.STAV	NÁVRH	VÝHLAD	
— — — —			HRANICA KATASTRA
— — — —	— — — —	— — — —	HRANICA ZASTAVANÉHO ÚZEMIA
	— — — —	— — — —	HRANICA ZMENY 4/2020
	— — — —	— — — —	HRANICA ROZVOJOVÝCH LOKALÍT
	2/o,z,r,v 2/o,z,r,v	2/o,z,r,v 2/o,z,r,v	OZN. ROZVOJ ZÁMERU/ OBYTNÉ, ZMIEŠANÉ, REKREAČNÉ A VÝROB. ÚZEMIE
			PLOCHY BÝVANIA - RODINNÉ DOMY - SÚKROM. ZELEN'-ZÁHRADY, ROLE
			PLOCHY BÝVANIA - RODINNÉ DOMY - PRELUKY
			PLOCHY BÝVANIA - BYTOVÉ DOMY
			PLOCHY OBČIANSKEJ VYBAVENOSTI
			PLOCHY ŠPORTU A REKREAČIE
			PLOCHY SKLADOV, VÝROBY A PODNIKATEL. AKTIVÍT
			PLOCHY POĽNOHOSPODÁRSKEJ VÝROBY
			PLOCHY A ZARIADENIA TECHNICKEJ INFRAŠTRUKTÚRY
			VODNÉ PLOCHY A TOKY
			VEREJNÁ, SPRIEVODNÁ A PARKOVÁ ZELEŇ
			LÍNIOVÁ A VYSOKÁ SPRIEVODNÁ ZELEŇ-STROMORADIA
			NELESNÁ DREVINNÁ VEGETÁCIA/TRVALO TRÁVNATÉ PORASTY
			ORNÁ PÓDA MIMO ZASTAV.ÚZEMIA / PÓDA POD ZÁVLAHAMÍ
			ODKRYTÉ PLOCHY ŠTRKOPIESKOV
			HRANICA, KÓD A SKUPINA BPEJ
			CYKLOTRASA
			KORIDORY DOPRAVY - KOMUNIKÁCIE
			PEŠIE TRASY - CHODNÍKY
			OCHRANNÉ PÁSMO (HYGIENICKÉ A BEZPEČNOSTNÉ)
			UPRAV.SKŁÁDKA S PREKRYTÍM/OPUSTENÁ SKŁÁDKA BEZ PREKRYTÍ
			PARKOVISKO/ ZASTÁVKA HROMADNEJ DOPRAVY
			ČISTIČKA ODPADOVÝCH VÓD
			VODOJEM
			TRAFOSTANICA
			NADRADENÉ TRASY ELEKTR. SIETE NADZEMNÉ / PODZEMNÉ
			BIOKORIDOR NADREGIONÁLNEHO VÝZNAMU rBK1
			BIOKORIDOR REGIONÁLNEHO VÝZNAMU rBK8
			ÚZEMNÁ REZERVA PRE SPLAVNENIE VÁHU
			ÚZEMIE NAVRHNUTÉ NA REVITALIZÁCIU VEREJ. ZELENÉ
			INTERAKČNÝ PRVOK PLOŠNÝ
			ÚZEMIE NAVRHNUTÉ NA ZVÝŠENIE EKOLOGICKEJ STABILITY

OBEC : SILADICE

SCHVAĽOVACIA DOLOŽKA

ÚZEMNÝ PLÁN OBCE SILADICE - ZMENA 4/2020
SCHVAĽENÁ V OBEČNOM ZASTUPITEĽSTVE
UZNESENÍM Č.: 23/2021 ZO DŇA: 15.12.2021

OPRÁVNENÁ OSOBA: RÓBERT REPKA - starosta

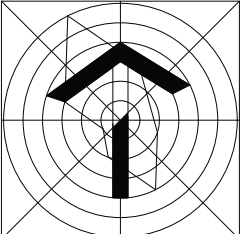

ČISTOPIS

ÚZEMNÝ PLÁN OBCE SILADICE
ZMENA Č.4/2020

OBSTARÁVATEĽ : OBEC SILADICE
SPRACOVATEĽ : A5 ATELIER ARCHITEKTÚRY A URBANIZMU TRNAVA

KOMPLEXNÝ NÁVRH
PRIESTOROVÉHO USPORIADANIA, FUNKČNÉHO VYUŽÍVANIA ÚZEMIA
ING.ARCH. PETER ODNOGA; ING.ARCH. TAMARA ČENDULOVÁ

1:2880 2 11/2021