


EXISTUJÚCE ZARIADENIA A AREÁLY VYBAVENOSTI, VÝROBY A ŠPORTU

- | | | | |
|---|--|----|----------------------------|
| 1 | KULTÚRNY DOM, OBEČNÝ ÚRAD, KNIŽNICA | 9 | EVANGELICKÝ KOSTOL |
| 2 | KLASICISTICKÁ KÚRIA | 10 | POŠTA, ZDRAVOTNÉ STREDISKO |
| 3 | DOM SMÚTKU | 11 | OBCHOD |
| 4 | RÍMSKO-KATOLICKÝ KOSTOL | 12 | POHOSTINSTVO |
| 5 | ZÁKLADNÁ ŠKOLA (1.-4.ROČNÍK) | 13 | KERAMICKÁ DIELŇA |
| 6 | MATERSKÁ ŠKOLA, ADMIN.BUDOVA PD SILADICE | 14 | AREÁL FUTBALOVÉHO IHRISKA |
| 7 | ŠATNEA BUFET PRI FUTBALOVOM IHRISKU | 15 | AREÁL PD SILADICE |
| 8 | OBCHOD, POHOSTINTVO | 16 | LA PREMA |

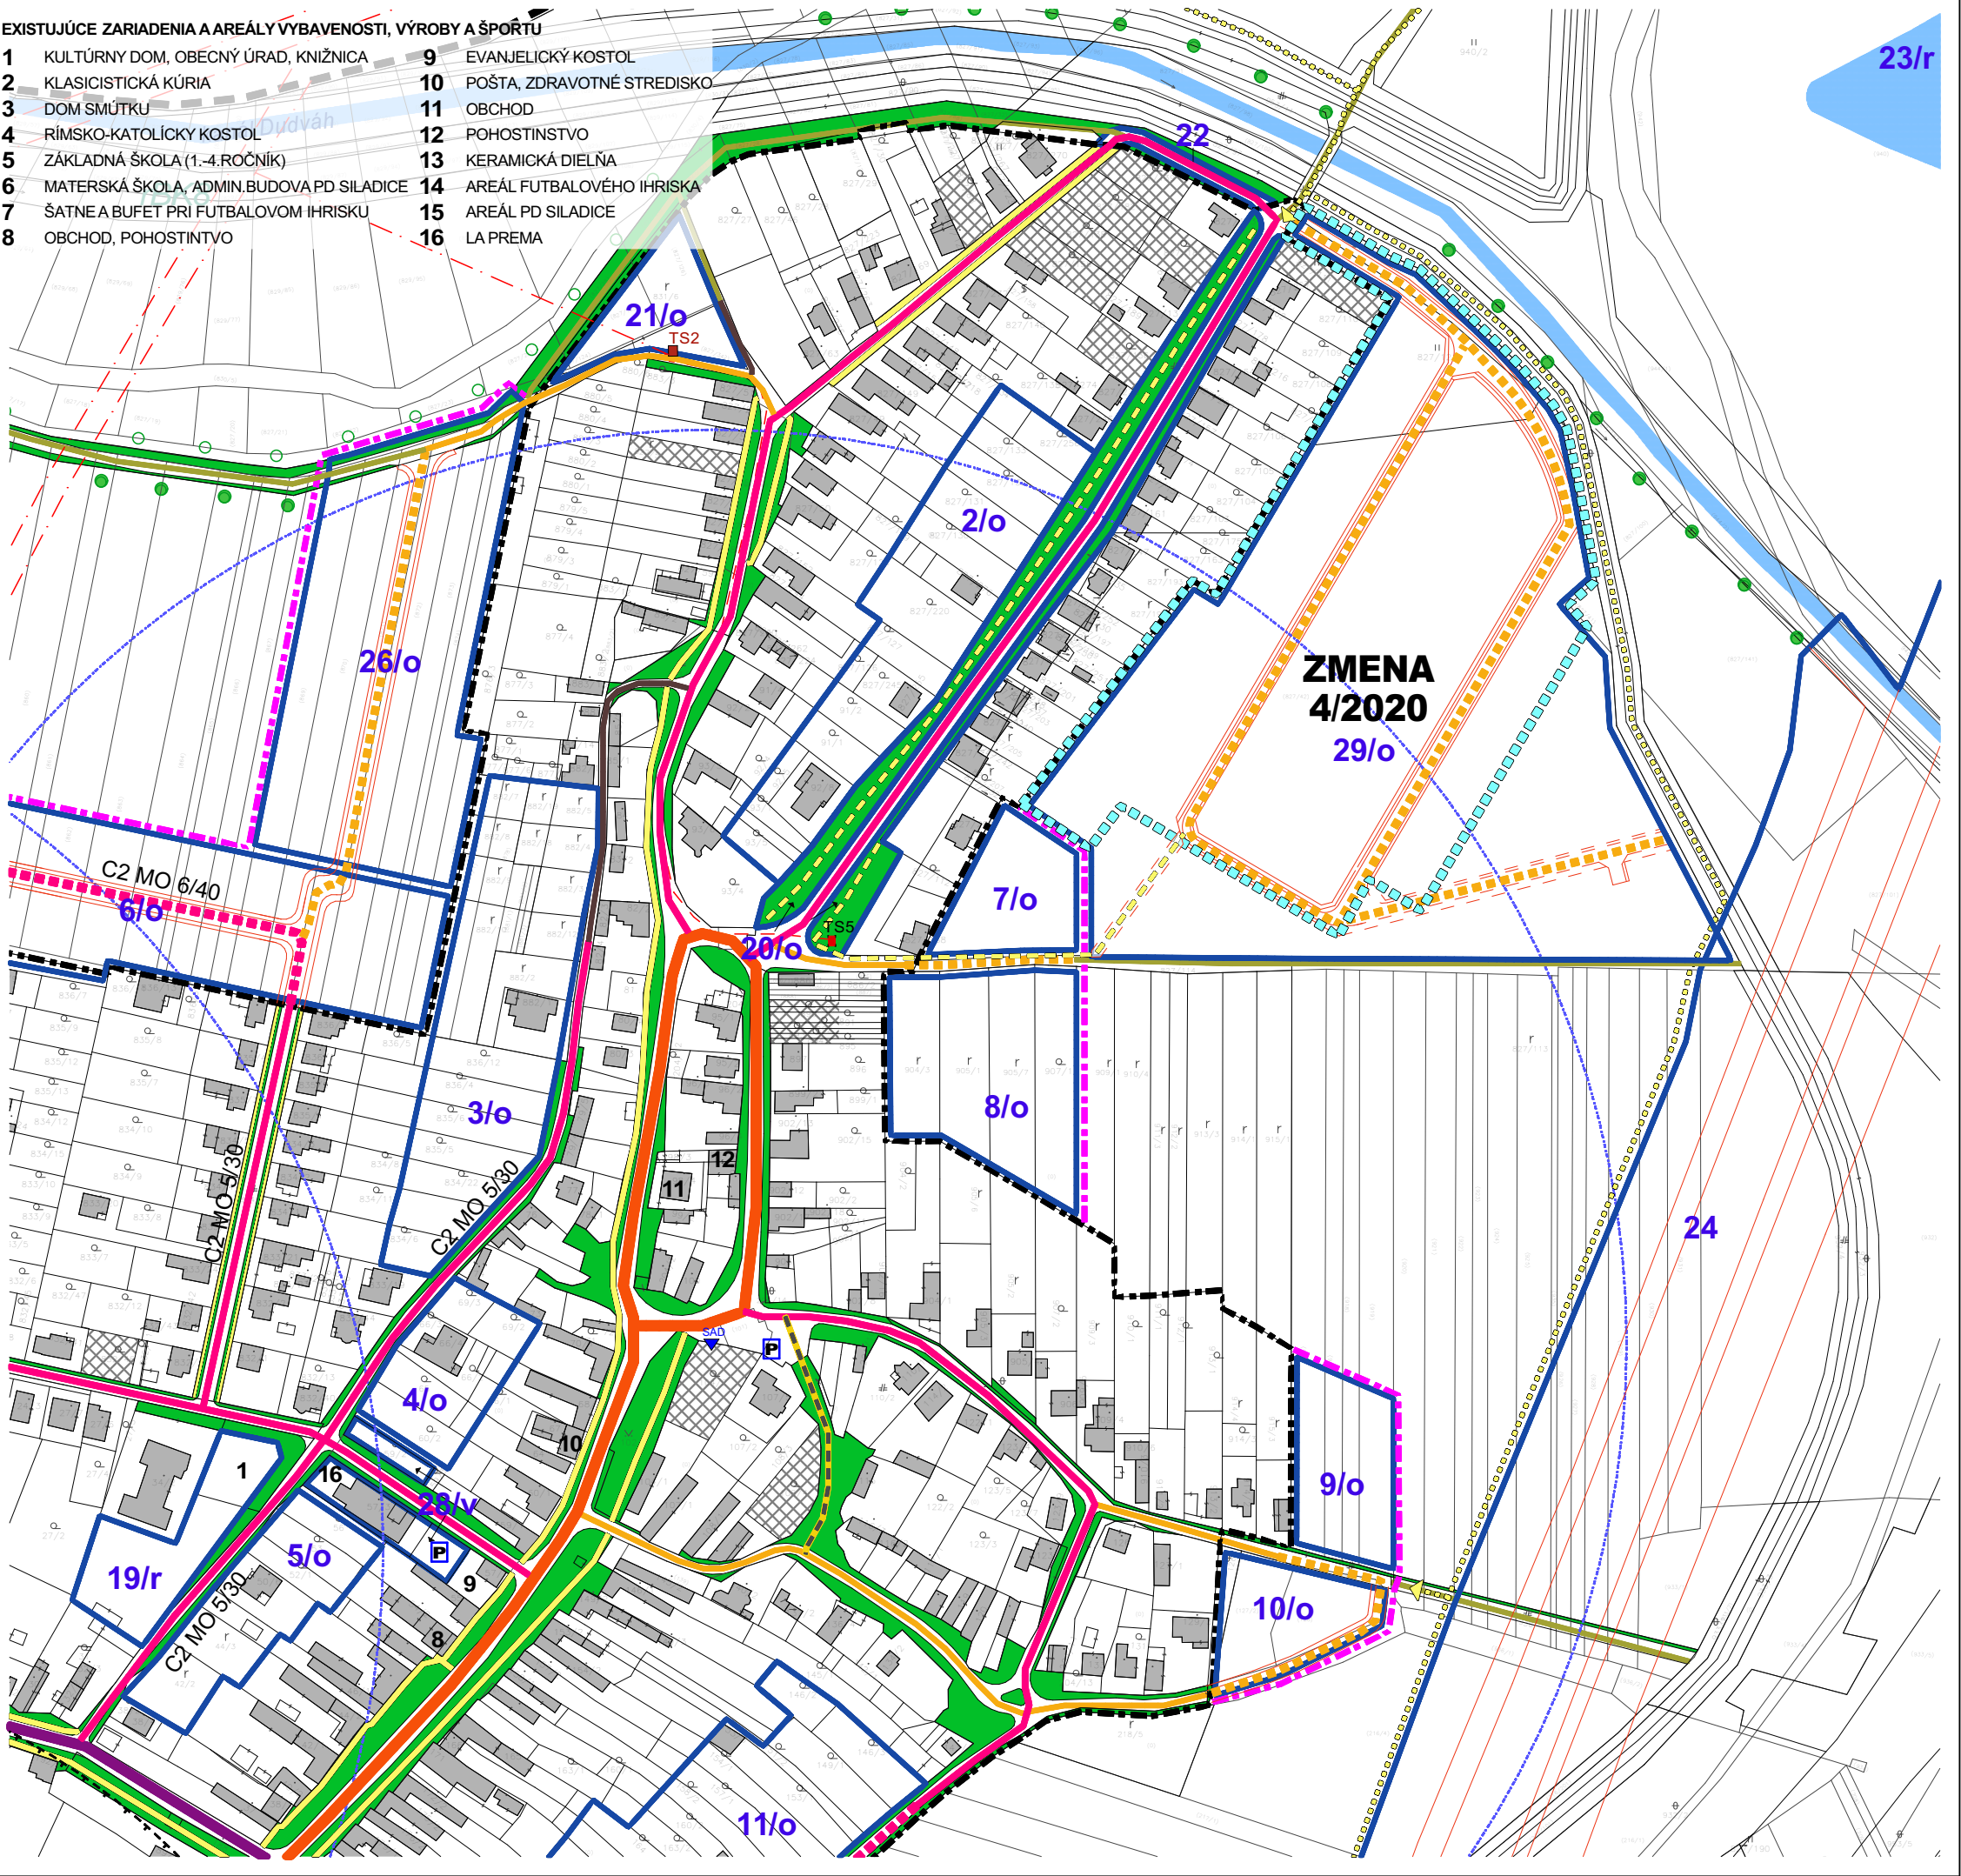

JESTV.STAV	NÁVRH	VÝHLAD	
— — —	— — —	— — —	HRANICA KATASTRA
— — —	— — —	— — —	HRANICA ZASTAVANÉHO ÚZEMIA
	— — —	— — —	HRANICA ZMENY 4/2020
	— — —	— — —	HRANICA ROZVOJOVÝCH LOKALÍT
	2/... 2/...	2/... 2/...	OZNAČENIE ROZVOJOVÉHO ZÁMERU
	.../o,z,r,v.../o,z,r,v	.../o,z,r,v.../o,z,r,v	OBYTNÉ, ZMIEŠANÉ, REKREAČNÉ A VÝROBNÉ ÚZEMIE
	— — —	— — —	ZASTAVANÉ / ROZVOJOVÉ PLOCHY
	— — —	— — —	PRELUKY
	— — —	— — —	VODNÉ PLOCHY A TOKY
+	+	+	ŠPECIÁLNA ZELEŇ - CINTORÍN
— — —	— — —	— — —	VEREJNÁ, SPRIEVODNÁ A PARKOVÁ ZELEŇ
— — —	— — —	— — —	LÍNIOVÁ A VYSOKÁ SPRIEVODNÁ ZELEŇ-STROMORADIA
— — —	— — —	— — —	B2 HLAVNÁ ZBERNÁ KOMUNIK. - ŠTÁTNA CESTA III/1320
— — —	— — —	— — —	B2 HLAVNÁ ZBERNÁ MK S OBSLUHOU - ŠTÁTNA CESTA III/1324
— — —	— — —	— — —	C1 OBSLUŽNÁ KOMUNIKÁCIA SPOLOČEN.VÝZNAMU
— — —	— — —	— — —	C2 HLAVNÁ OBSLUŽNÁ KOM.SPOLOČEN.VÝZNAMU - MK II.TR.
— — —	— — —	— — —	C3 OBSLUŽNÁ KOMUNIKÁCIA PRÍSTUPOVÁ - MK III.TR.
— — —	— — —	— — —	D1 SAMOSTATNÝ CHODNÍK ČIASTOČNE POJAZDNÝ
— — —	— — —	— — —	SKLUDNENÁ KOMUNIKÁCIA - OBYTNÁ ULICA
— — —	— — —	— — —	D3 SAMOSTATNÝ SPEVNENÝ CHODNÍK PRI MK
— — —	— — —	— — —	ÚČELOVÁ KOMUNIKÁCIA
— — —	— — —	— — —	NESPEVNENÁ POĽNÁ CESTA
P	P	P	PARKOVISKO
▼SAD	▼SAD	▼SAD	ZASTÁVKA HROMADNEJ DOPRAVY/IZOCHRÓMA DOSTUPNOSTI
— — —	— — —	— — —	CYKLOTRASA
— — —	— — —	— — —	KORIDORY DOPRAVY - KOMUNIKÁCIE
— — —	— — —	— — —	OCHRANNÉ PÁSMO (HYGIENICKÉ A BEZPEČNOSTNÉ)
— — —	— — —	— — —	ČISTIČKA ODPADOVÝCH VÔD
VODOJEM	VODOJEM	VODOJEM	VODOJEM
TS1	TS5	TS5	TRAFOSTANICA
— — —	— — —	— — —	NADRADENÉ TRASY ELEKTR. SIETE NADZEMNÉ / PODZEMNÉ

OBEC : SILADICE


SCHVAĽOVACIA DOLOŽKA

ÚZEMNÝ PLÁN OBCE SILADICE - ZMENA 4/2020

SCHVÁLENÁ V OBEČNOM ZASTUPITEL'STVE

UZNESENÍM Č. : 23/2021 ZO DŇA: 15.12.2021

OPRÁVNENÁ OSOBA: RÓBERT REPKA - starosta

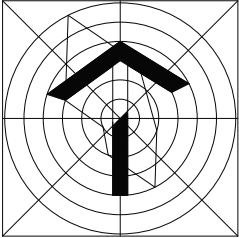

ČISTOPIS

ÚZEMNÝ PLÁN OBCE SILADICE

ZMENA Č.4/2020

OBSTARÁVATEĽ : OBEC SILADICE

SPRACOVATEĽ : A5 ATELIÉR ARCHITEKTÚRY A URBANIZMU TRNAVA

DOPRAVA

ING.ARCH. PETER ODNOGA; ING.ARCH. TAMARA ČENDULOVÁ

1:2880

3

11/2021