EXISTUJÚCE ZARIADENIA A AREÁLY VYBAVENOSTI, VÝROBY A ŠPORTU

1 KULTÚRNY DOM, OBECNÝ ÚRAD, KNIŽNICA
2 KLASICISTICKÁ KÚRIA
3 DOM SMÚTKU
4 RÍMSKO-KATOLÍCKY KOSTOL
5 ZÁKLADNÁ ŠKOLA (1.-4.ROČNÍK)
6 MATERSKÁ ŠKOLA, ADMIN.BUDOVA PD SILADICE
7 ŠATNE A BUFET PRI FUTBALOVOM IHRISKU
8 OBCHOD, POHOSTINTVO
9 EVANJELICKÝ KOSTOL
10 POŠTA, ZDRAVOTNÉ STREDISKO
11 OBCHOD
12 POHOSTINSTVO
13 KERAMICKÁ DIELŇA
14 AREÁL FUTBALOVÉHO IHRISKA
15 AREÁL PD SILADICE
16 LA PREMA

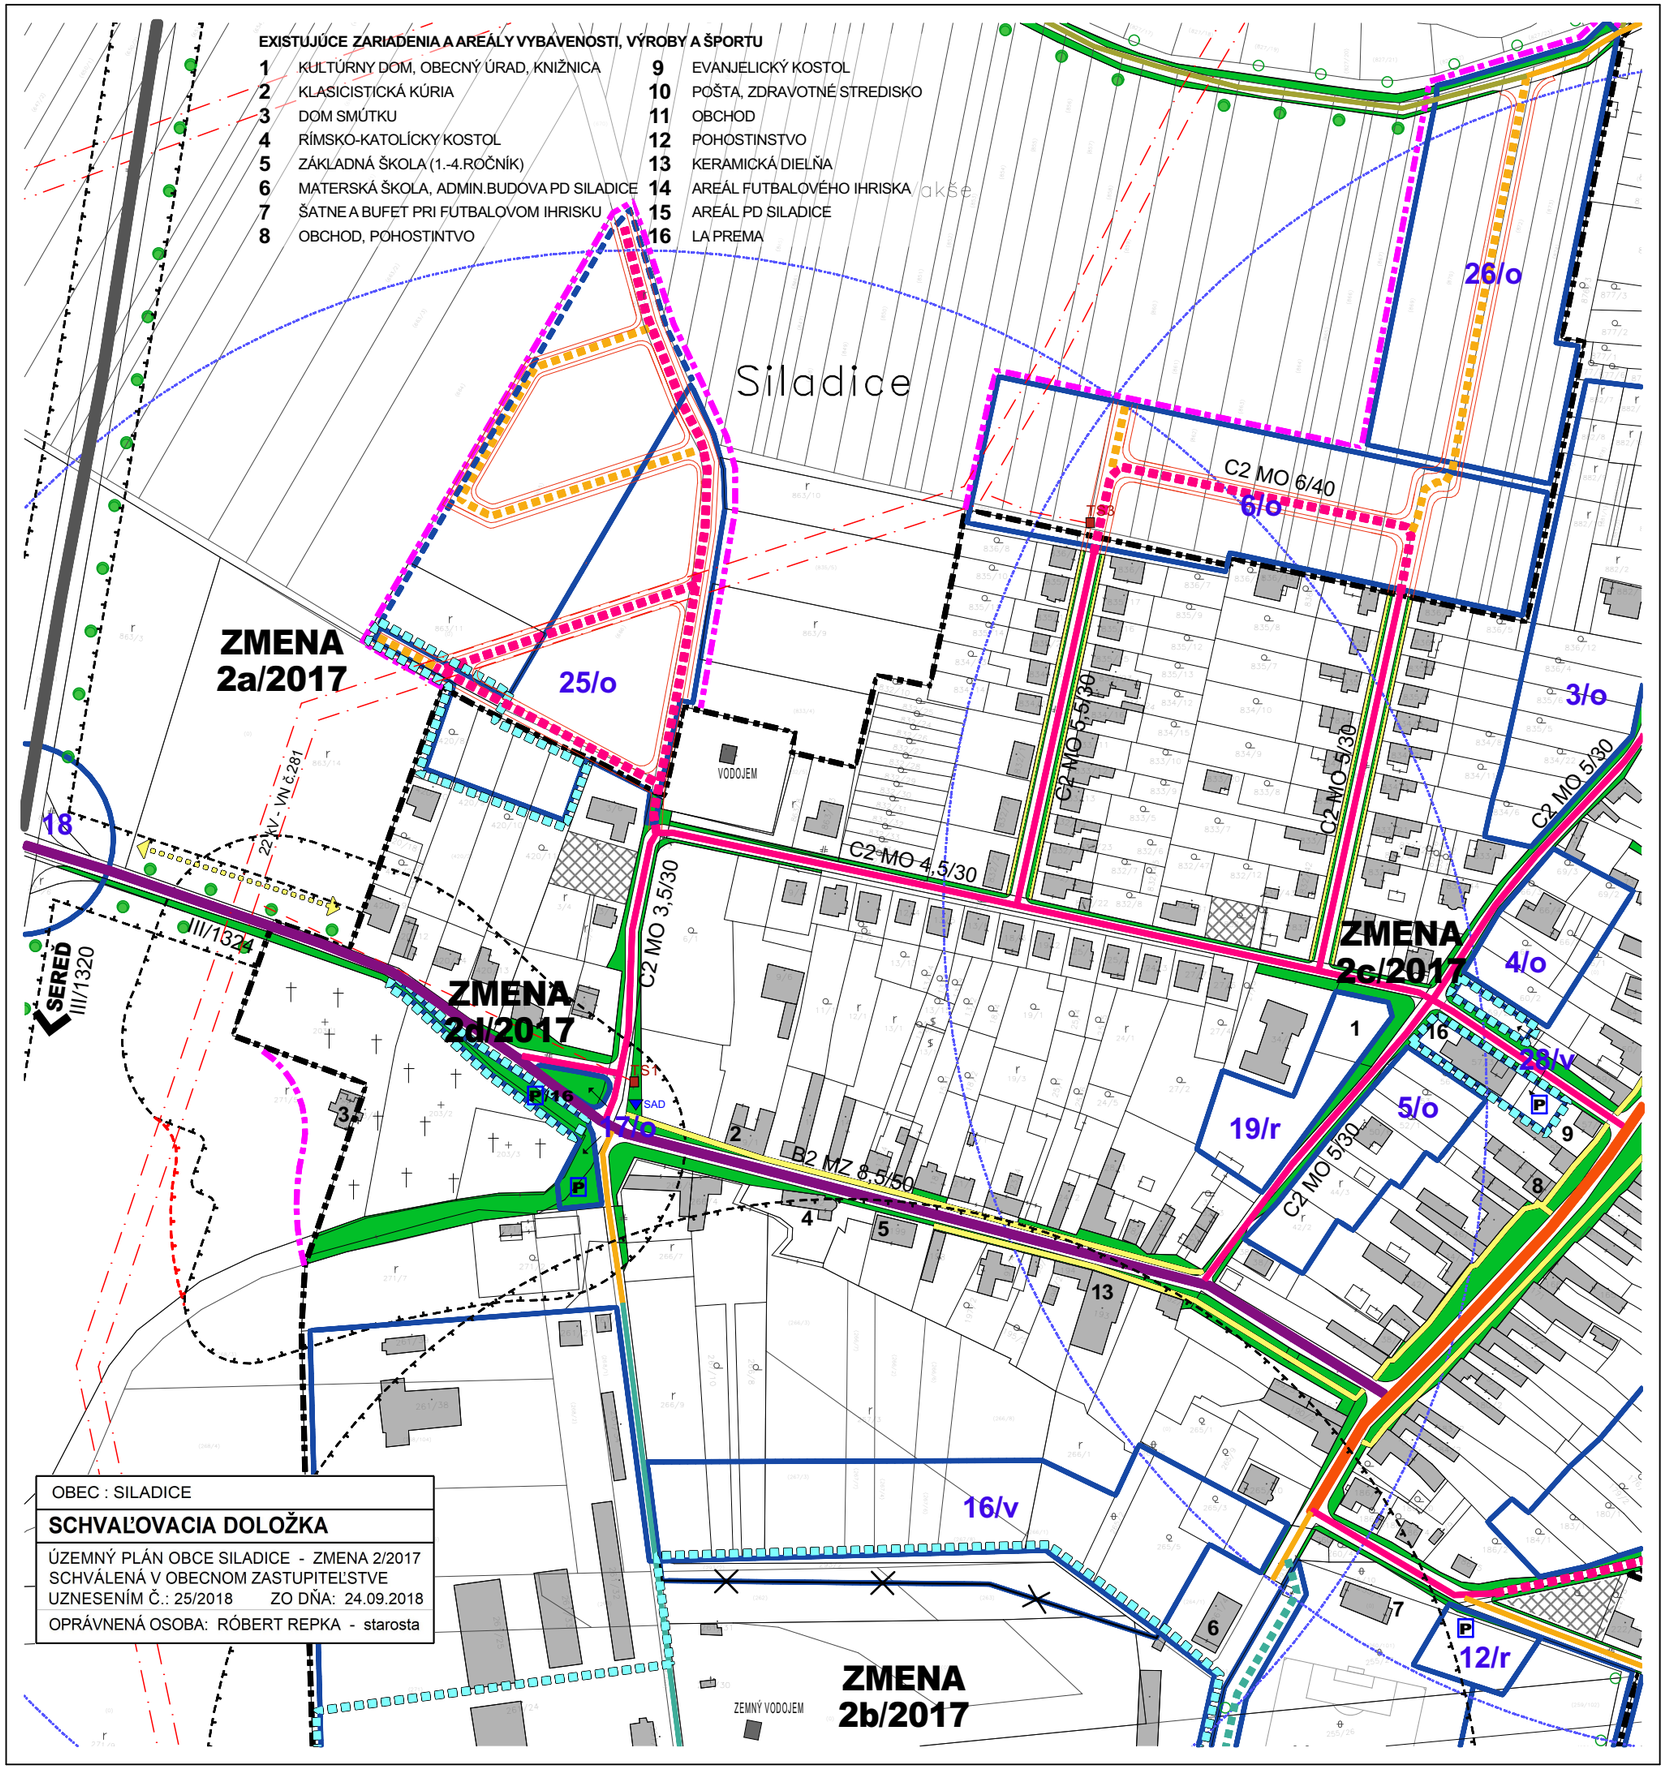

OBEC : SILADICE

SCHVAĽOVACIA DOLOŽKA

ÚZEMNÝ PLÁN OBCE SILADICE - ZMENA 2/2017
SCHVÁLENÁ V OBECNOM ZASTUPITEĽSTVE
UZNESENÍM Č.: 25/2018 ZO DŇA: 24.09.2018

OPRÁVNENÁ OSOBA: RÓBERT REPKA - starosta

JESTV.STAV	NÁVRH	VÝHĽAD	
			HRANICA KATASTRA
			HRANICA ZASTAVANÉHO ÚZEMIA
			HRANICA ZMENY 2/2017
			HRANICA ROZVOJOVÝCH LOKALÍT
	2/...	2/...	OZNAČENIE ROZVOJOVÉHO ZÁMERU
	.../o,z,r,v	.../o,z,r,v	OBYTNÉ, ZMIEŠANÉ, REKREAČNÉ A VÝROBNÉ ÚZEMIE
			ZASTAVANÉ / ROZVOJOVÉ PLOCHY
			PRELUKY
			VODNÉ PLOCHY A TOKY
			ŠPECIÁLNA ZELEŇ - CINTORÍN
			VEREJNÁ, SPRIEVODNÁ A PARKOVÁ ZELEŇ
			LÍNIOVÁ A VYSOKÁ SPRIEVODNÁ ZELEŇ-STROMORADIA
			B2 HLAVNÁ ZBERNÁ KOMUNIK.- ŠTÁTNA CESTA III/1320
			B2 HLAVNÁ ZBERNÁ MK S OBSLUHOU - ŠTÁTNA CESTA III/1324
			C1 OBSLUŽNÁ KOMUNIKÁCIA SPOLOČEN.VÝZNAMU
			C2 HLAVNÁ OBSLUŽNÁ KOM.SPOLOČEN.VÝZNAMU - MK II.TR.
			C3 OBSLUŽNÁ KOMUNIKÁCIA PRÍSTUPOVÁ - MK III.TR.
			D1 SAMOSTATNÝ CHODNÍK ČIASTOČNE POJAZDNÝ
			SKĽUDNENÁ KOMUIKÁCIA - OBYTNÁ ULICA
			D3 SAMOSTATNÝ SPEVNENÝ CHODNÍK PRI MK
			ÚČELOVÁ KOMUNIKÁCIA
			NESPEVNENÁ POĽNÁ CESTA
P	P	P	PARKOVISKO
SAD			ZASTÁVKA HROMADNEJ DOPRAVY/ IZOCHRÓMA DOSTUPNOSTI
			CYKLOTRASA
			KORIDORY DOPRAVY - KOMUNIKÁCIE
			OCHRANNÉ PÁSMO (HYGIENICKÉ A BEZPEČNOSTNÉ)
	ČOV		ČISTIČKA ODPADOVÝCH VÔD
VODOJEM			VODOJEM
TS1	TS5		TRAFOSTANICA
			NADRADENÉ TRASY ELEKTR. SIETE NADZEMNÉ / PODZEMNÉ

ČISTOPIS

ÚZEMNÝ PLÁN OBCE SILADICE

ZMENA Č.2/2017

OBSTARÁVATEĽ : OBEC SILADICE

SPRACOVATEĽ : A5 ATELIÉR ARCHITEKTÚRY A URBANIZMU TRNAVA

DOPRAVA

ING.ARCH. PETER ODNOGA; ING.ARCH. TAMARA ČENDULOVÁ

1:2880 | 3 | 07/2018