


pokr.stavba: INS_HLOH 03, Transport

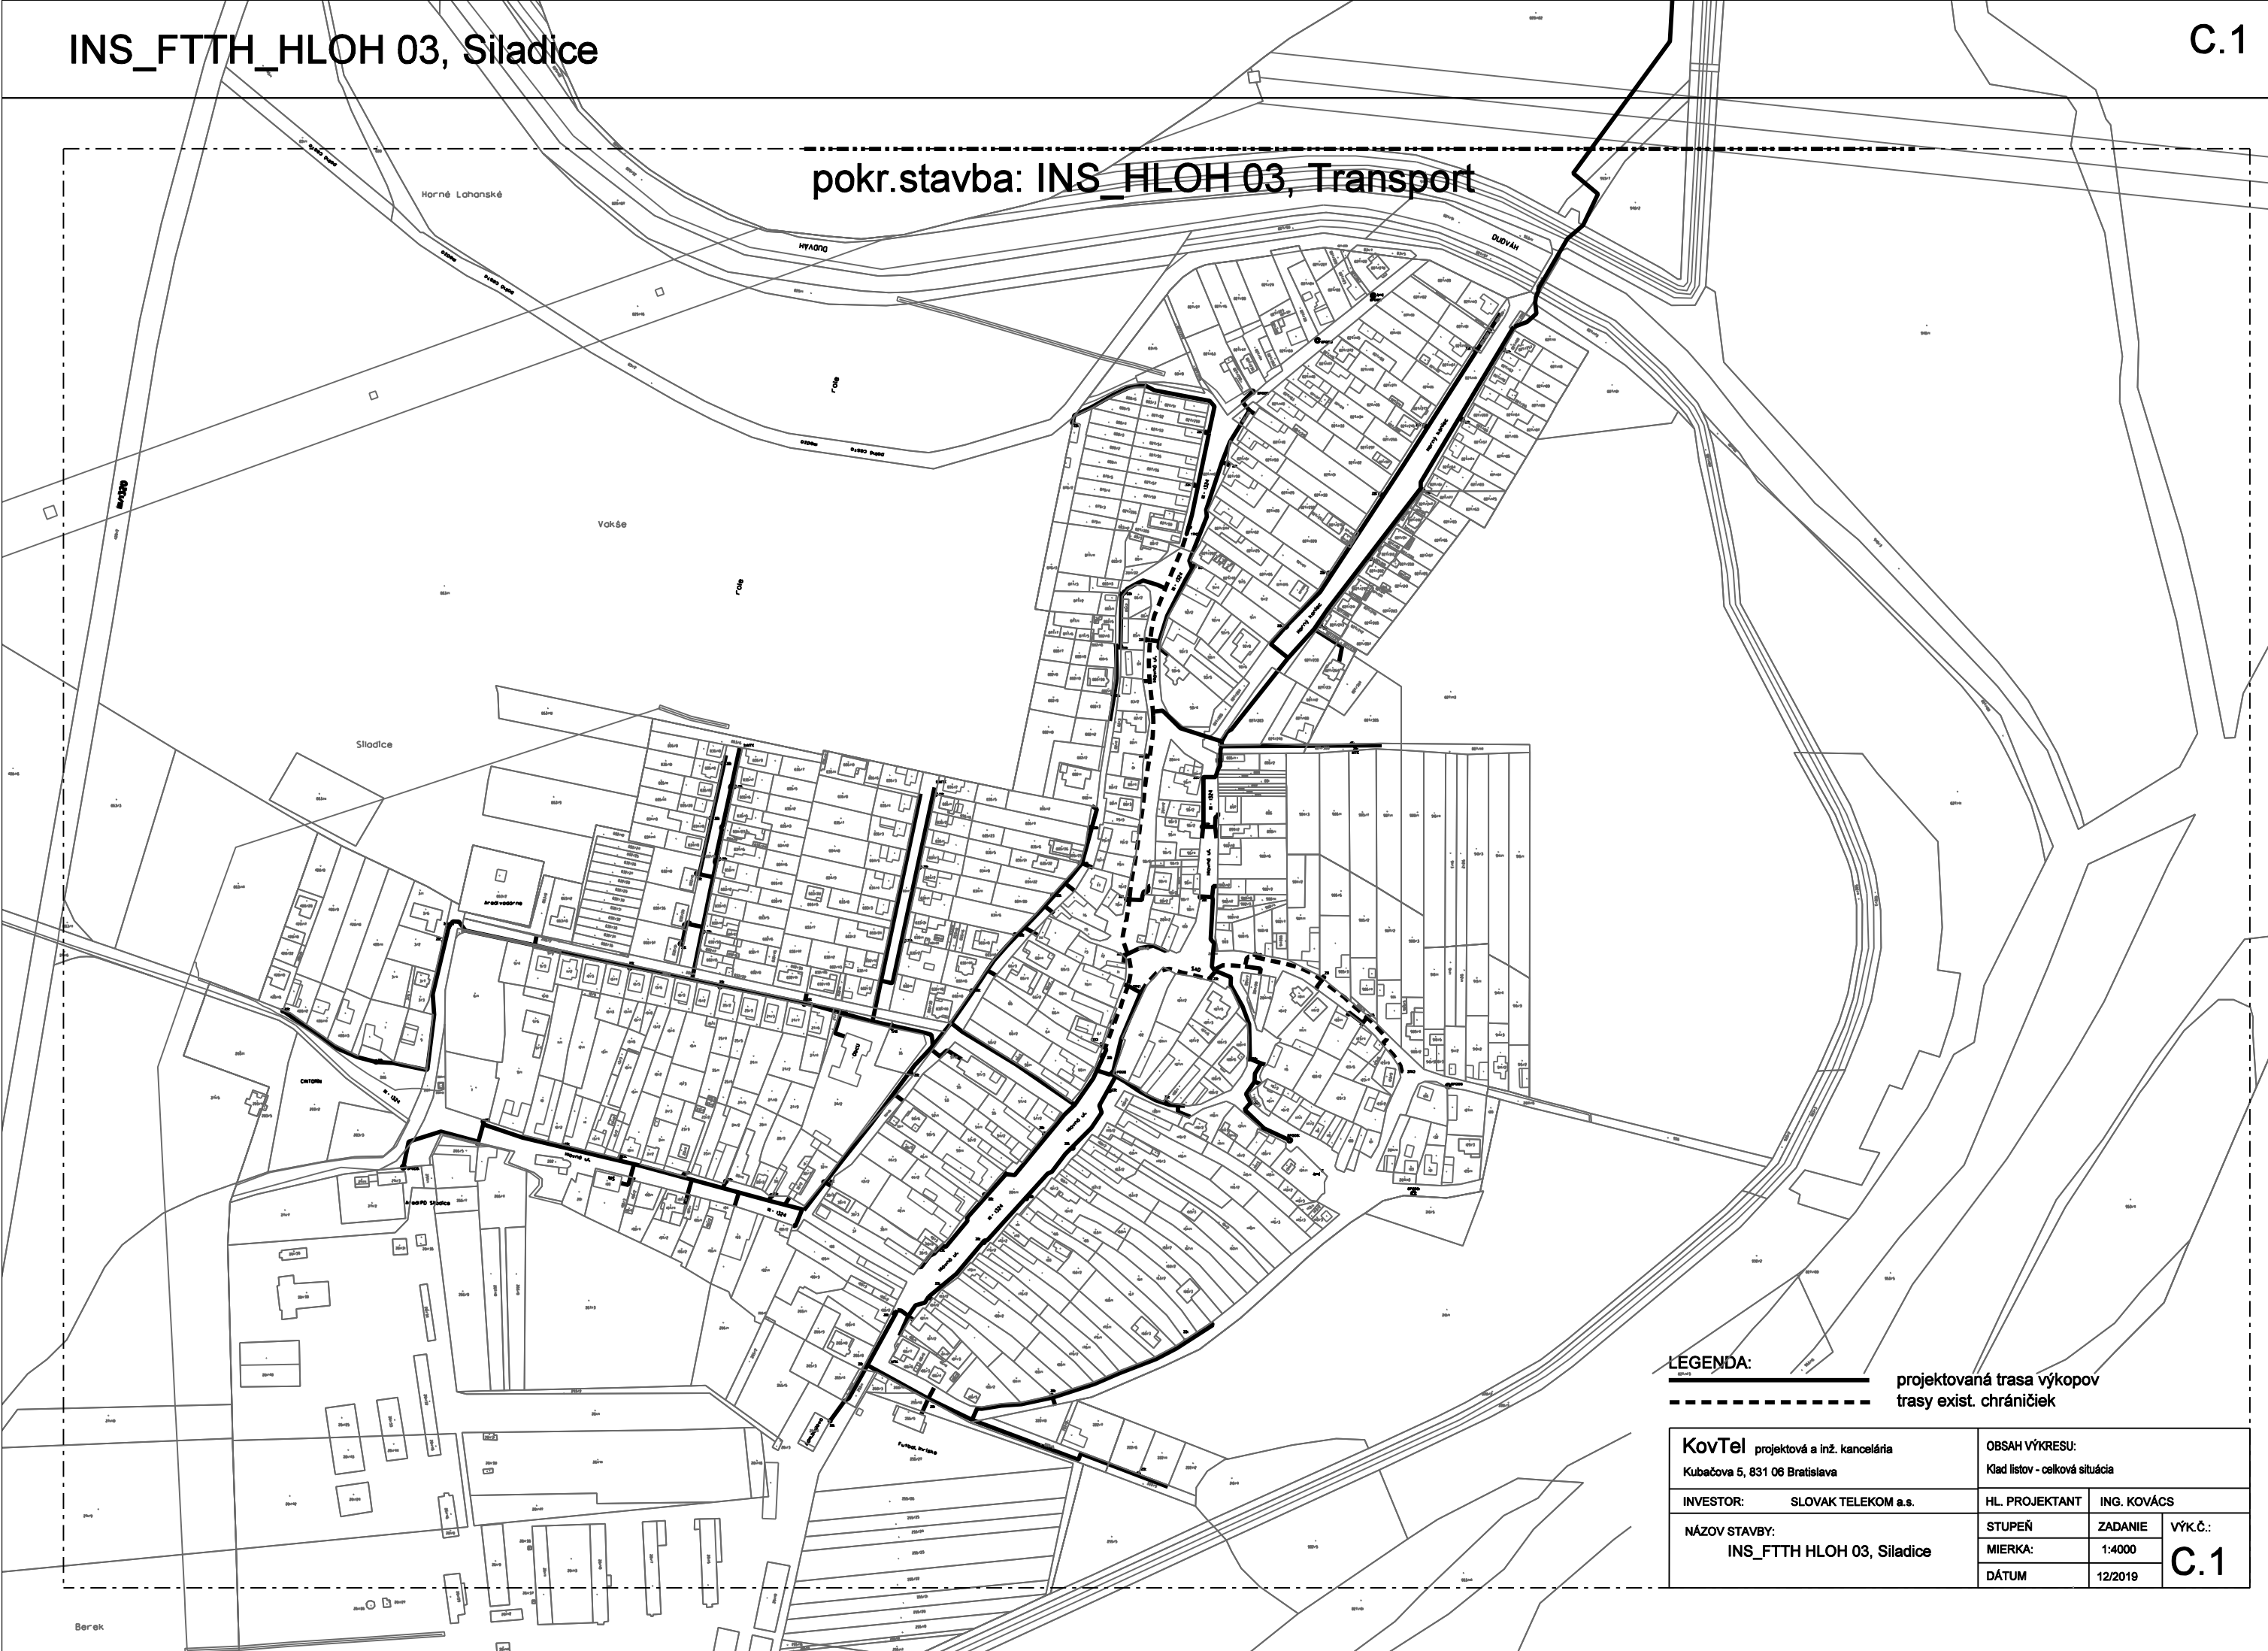

LEGENDA:

projektovaná trasa výkopov
trasy exist. chráničiek

KovTel projektová a inž. kancelária Kubačova 5, 831 06 Bratislava		OBSAH VÝKRESU: Klad listov - celková situácia		
INVESTOR: SLOVAK TELEKOM a.s.		HL. PROJEKTANT	ING. KOVÁCS	
NÁZOV STAVBY: INS_FTTH HLOH 03, Siladice		STUPEŇ	ZADANIE	VÝK.Č.:
		MIERKA:	1:4000	C.1
		DÁTUM	12/2019	